


STRASSE

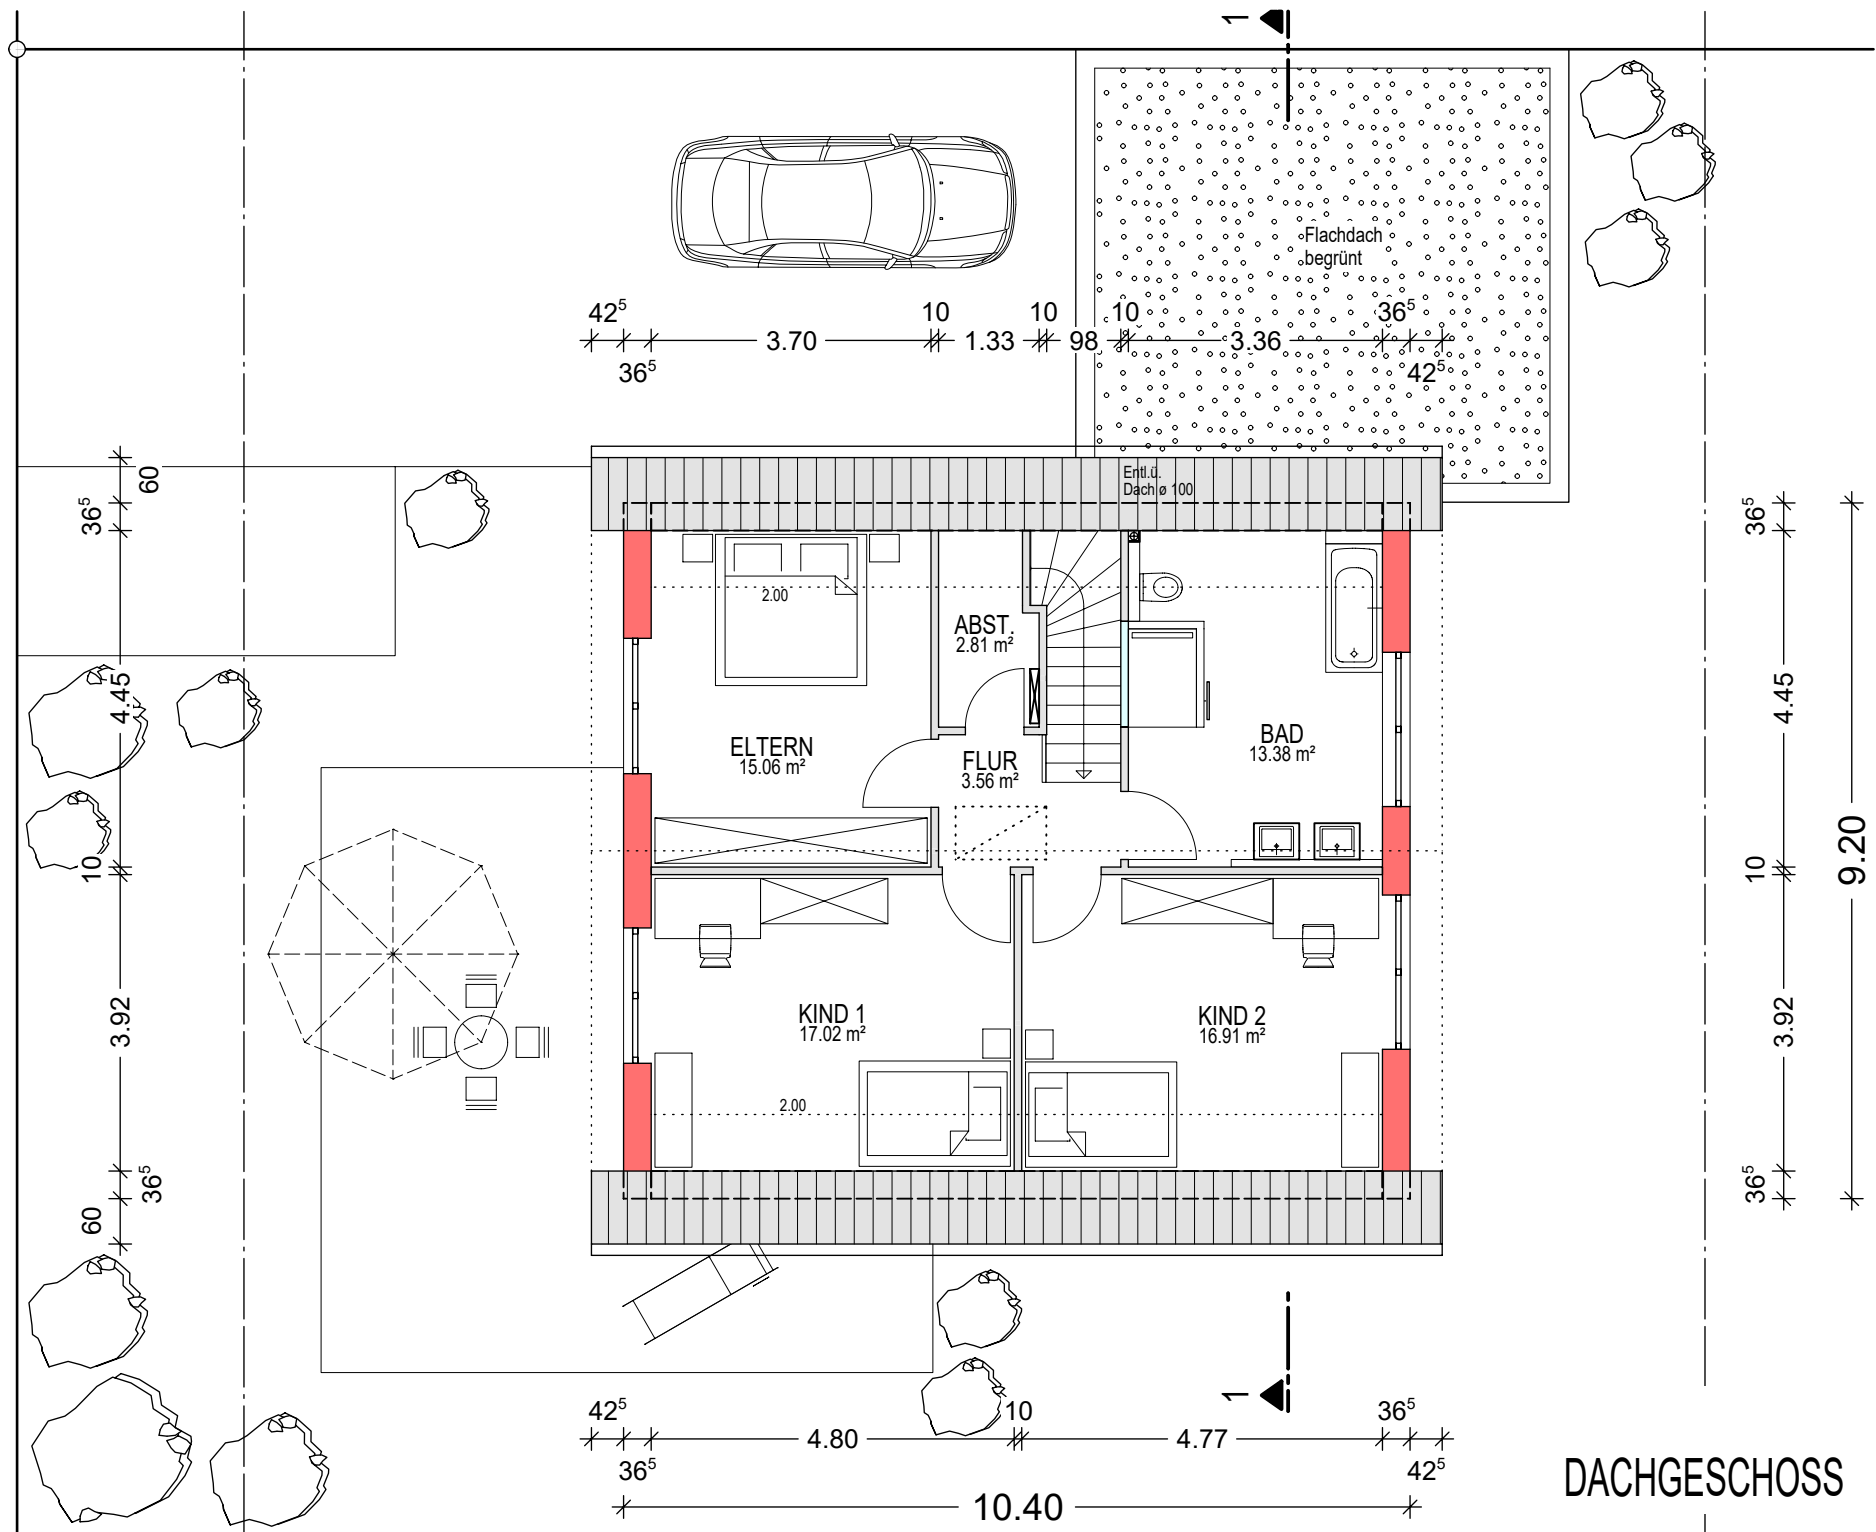

DACHGESCHOSS